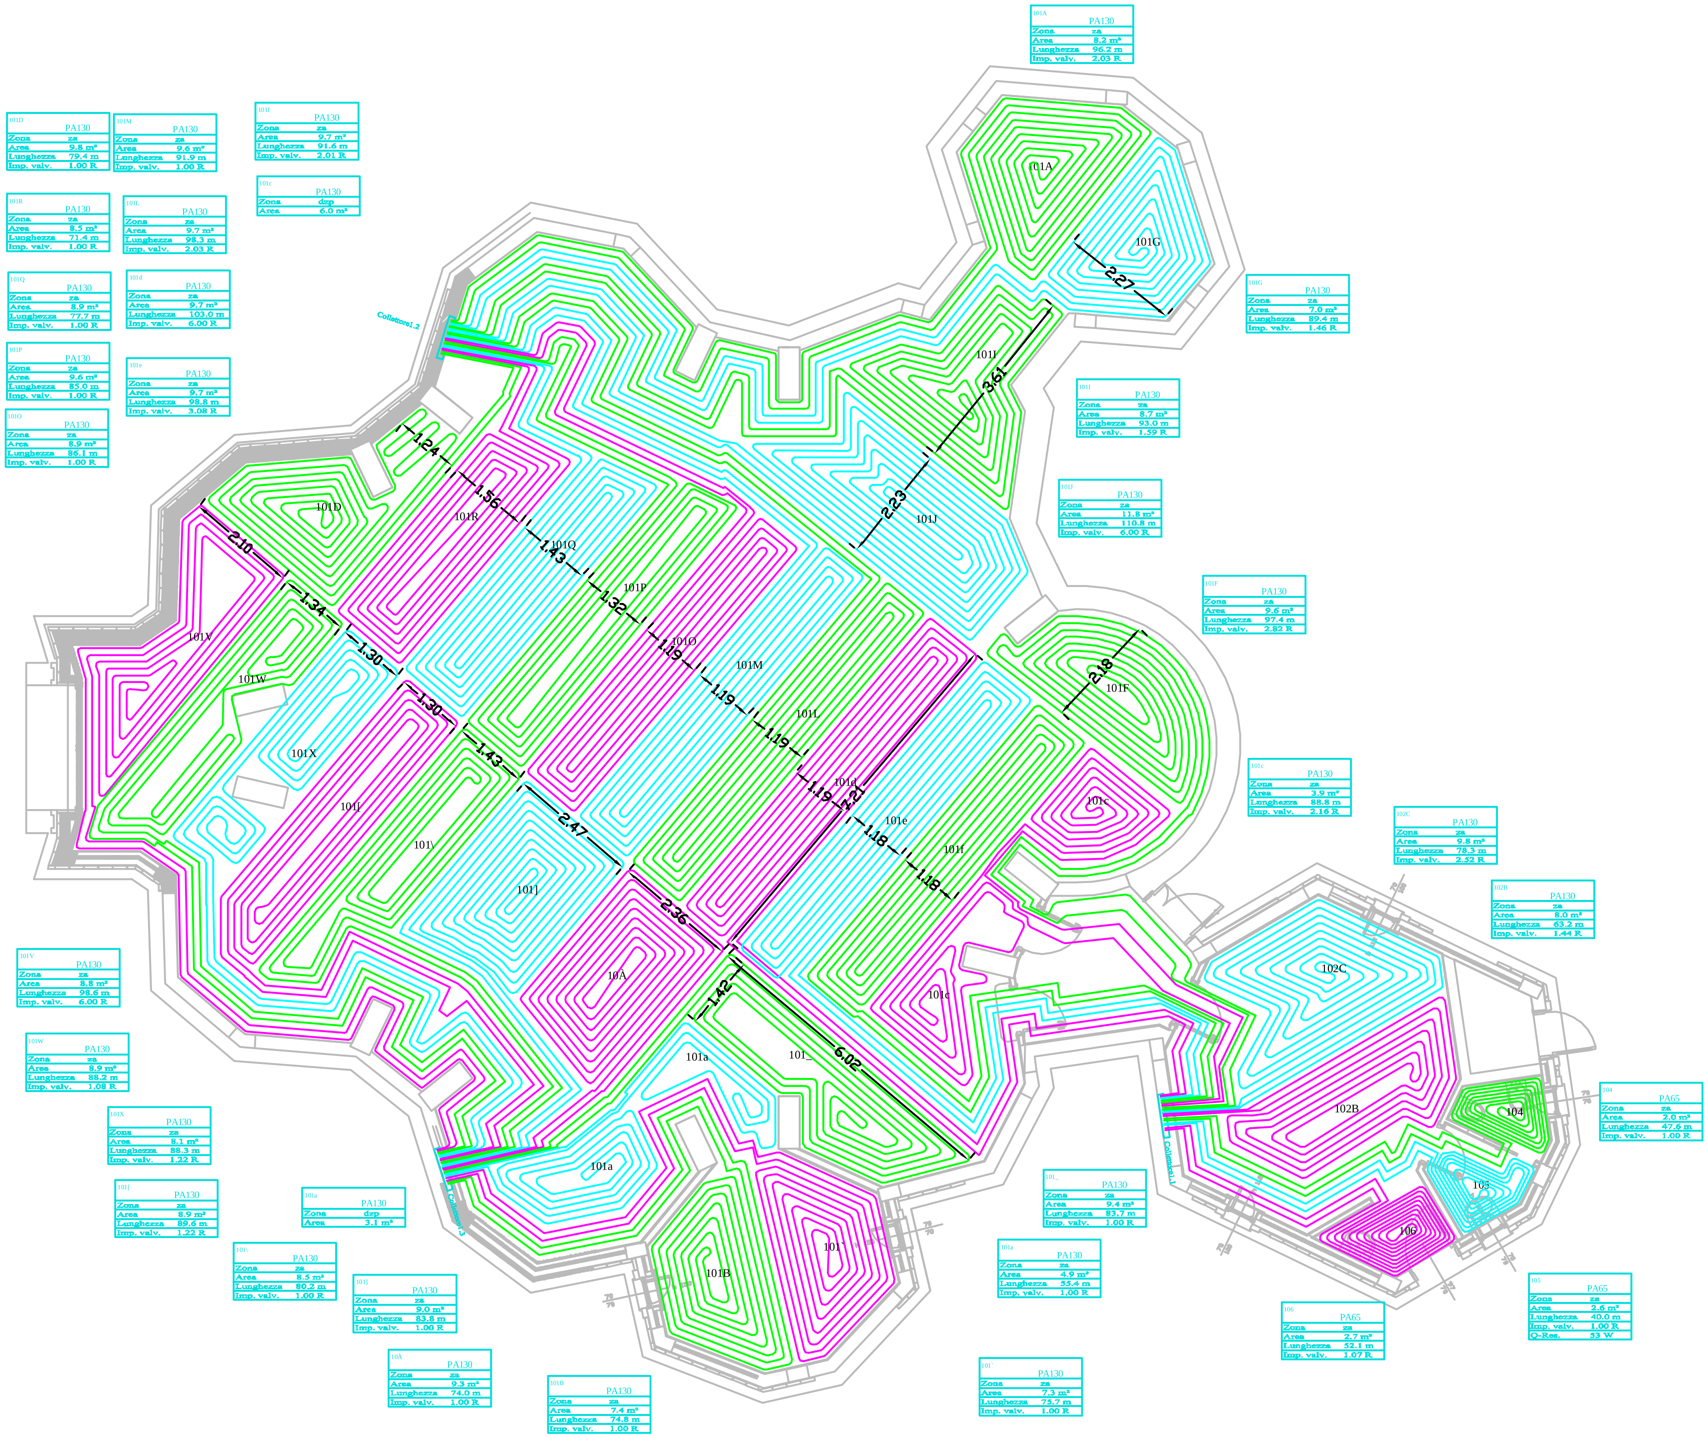
101D PA130 Zona za Area 9.8 m² Lunghezza 79.4 m Imp. valv. 1.00 R
101M PA130 Zona za Area 9.6 m² Lunghezza 91.9 m Imp. valv. 1.00 R
101f PA130 Zona za Area 9.7 m² Lunghezza 91.6 m Imp. valv. 2.01 R
101c PA130 Zona dzp Area 6.0 m²
101R PA130 Zona za Area 8.5 m² Lunghezza 71.4 m Imp. valv. 1.00 R
101L PA130 Zona za Area 9.7 m² Lunghezza 98.3 m Imp. valv. 2.03 R
101Q PA130 Zona za Area 8.9 m² Lunghezza 77.7 m Imp. valv. 1.00 R
101d PA130 Zona za Area 9.7 m² Lunghezza 103.0 m Imp. valv. 6.00 R
101P PA130 Zona za Area 9.6 m² Lunghezza 85.0 m Imp. valv. 1.00 R
101e PA130 Zona za Area 9.7 m² Lunghezza 98.8 m Imp. valv. 3.08 R
101O PA130 Zona za Area 8.9 m² Lunghezza 86.1 m Imp. valv. 1.00 R
101A PA130 Zona za Area 8.2 m² Lunghezza 96.2 m Imp. valv. 2.03 R
101G PA130 Zona za Area 7.0 m² Lunghezza 89.4 m Imp. valv. 1.46 R
101I PA130 Zona za Area 8.7 m² Lunghezza 93.0 m Imp. valv. 1.59 R
101J PA130 Zona za Area 11.8 m² Lunghezza 110.8 m Imp. valv. 6.00 R
101F PA130 Zona za Area 9.6 m² Lunghezza 97.4 m Imp. valv. 2.82 R
101c PA130 Zona za Area 3.9 m² Lunghezza 88.8 m Imp. valv. 2.16 R
102C PA130 Zona za Area 9.8 m² Lunghezza 78.3 m Imp. valv. 2.52 R
102B PA130 Zona za Area 8.0 m² Lunghezza 63.2 m Imp. valv. 1.44 R
104 PA65 Zona za Area 2.0 m² Lunghezza 47.6 m Imp. valv. 1.00 R
105 PA65 Zona za Area 2.6 m² Lunghezza 40.0 m Imp. valv. 1.00 R Q-Res. 53 W
106 PA65 Zona za Area 2.7 m² Lunghezza 52.1 m Imp. valv. 1.07 R
101V PA130 Zona za Area 8.8 m² Lunghezza 98.6 m Imp. valv. 6.00 R
101W PA130 Zona za Area 8.9 m² Lunghezza 88.2 m Imp. valv. 1.08 R
101X PA130 Zona za Area 8.1 m² Lunghezza 88.3 m Imp. valv. 1.22 R
101] PA130 Zona za Area 8.9 m² Lunghezza 89.6 m Imp. valv. 1.22 R
101\ PA130 Zona za Area 8.5 m² Lunghezza 80.2 m Imp. valv. 1.00 R
101a PA130 Zona dzp Area 3.1 m²
101I PA130 Zona za Area 9.0 m² Lunghezza 83.8 m Imp. valv. 1.00 R
10A PA130 Zona za Area 9.3 m² Lunghezza 74.0 m Imp. valv. 1.00 R
101B PA130 Zona za Area 7.4 m² Lunghezza 74.8 m Imp. valv. 1.00 R
101` PA130 Zona za Area 7.3 m² Lunghezza 75.7 m Imp. valv. 1.00 R
101a PA130 Zona za Area 4.9 m² Lunghezza 55.4 m Imp. valv. 1.00 R
101_ PA130 Zona za Area 9.4 m² Lunghezza 83.7 m Imp. valv. 1.00 R
Collettore1.2
Collettore1.3
Collettore1.1